

MIEJSCOWY PLAN ZAGOSPODAROWANIA PRZESTRZENNEGO MIASTA ŁUKÓW DLA TERENU POŁOŻONEGO W ŁUKOWIE POMIĘDZY UL. WERESZCZAKÓWNY A UL. WILEŃSKĄ




Załącznik Nr 1
do Uchwały Nr.....
Rady Miasta Łuków
z dnia.....

Skala 1:1000
1cm-10m

0 10 20 30 40 50 m

WYRYS ZE STUDIUM UWARUNKOWAŃ I KIERUNKÓW ZAGOSPODAROWANIA PRZESTRZENNEGO MIASTA ŁUKÓW PRZYJĘTEGO UCHWAŁĄ NR LXX/534/2023 RADY MIASTA ŁUKÓW Z DNIA 26 STYCZNIA 2023 ROKU

SKALA 1:5000

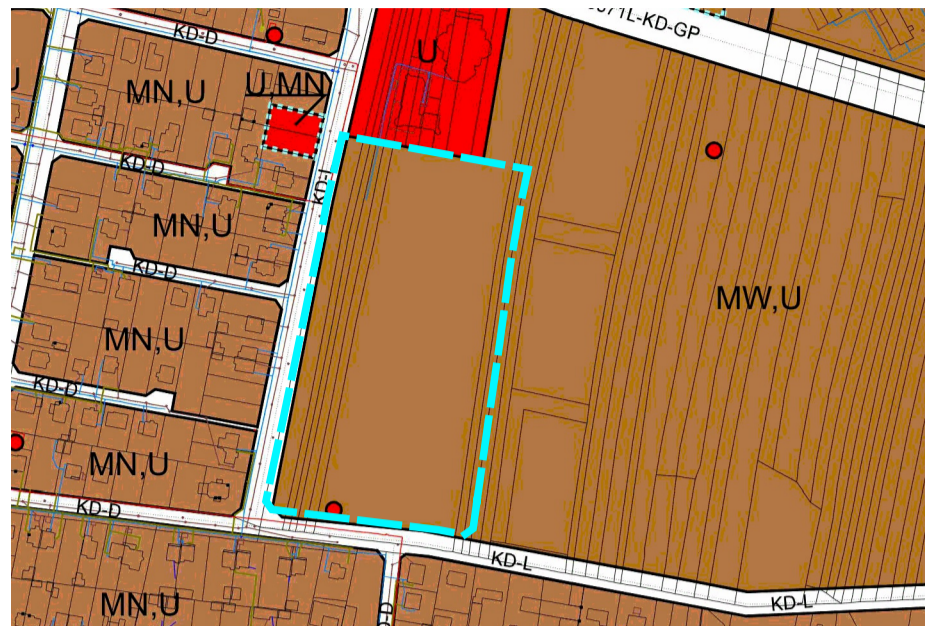

GRANICA OBSZARU OBJĘTEGO MIEJSCOWYM PLANEM ZAGOSPODAROWANIA PRZESTRZENNEGO MIASTA ŁUKÓW DLA TERENU POŁOŻONEGO W ŁUKOWIE POMIĘDZY UL. WERESZCZAKÓWNY A UL. WILEŃSKĄ

OZNACZENIA WYSTĘPUJACE NA WYRYSIE

- MN,U - oznaczenia funkcji terenu
- 0368L-KD-Z - oznaczenia klasy dróg
- MN,U - tereny zabudowy mieszkaniowej jednorodzinnej z usługami
- MW,U - tereny zabudowy mieszkaniowej wielorodzinnej z usługami
- U - tereny zabudowy usługowej
- U,MN tereny zabudowy usługowej i zabudowy mieszkaniowej jednorodzinnej
- KD - tereny dróg publicznych
- stacje transformatorowe

LEGENDA

- granica opracowania planu miejscowego
- linie rozgraniczające tereny o różnym przeznaczeniu lub różnych zasadach zagospodarowania
- linie zabudowy nieprzekraczalne
- U teren usług
- MWW-U tereny zabudowy mieszkaniowej wielorodzinnej wolnostojącej lub usług
- KDD tereny dróg dojazdowych w kategorii dróg gminnych
- Główny Zbiorinik Wód Podziemnych Nr 215 Subniecka Warszawska
- 6,0 m wymiarowanie elementów rysunku planu
- KDL teren drogi lokalnej (oznaczenie informacyjne)
- KDG-D tereny dróg gminnych w kategorii dojazdowej (oznaczenie informacyjne)
- obszar lokalizacji ogólnodostępnych miejsc do parkowania (oznaczenie orientacyjne)

Układ współrzędnych: PUWG 2000 strefa 7 (EPSG:2178)
Plan miejscowy wykonano na kopii mapy zasadniczej w postaci wektorowej w skali 1:1000 pochodzącej z państwowego zasobu geodezyjnego i katrograficznego Wydziału Geodezji Starostwa Powiatowego w Łukowie
Data kopii: 07.02.2023 rok
Nr licencji: PDDGIK.6640.1.13.2023_0611_P

