

LEGENDA ZAGADANIENÍ (załącznik fotograficzny obrazujący zagadnienia pod nazwą ZAŁĄCZNIK NR 1 znajduje się na płycie DVD):

- a) WEJŚCIE GŁÓWNE DO PIWNIC;
- b) LUNETA WEJŚCIA (w półkropule kończącej kolebkę pod prezbiterium);
- c) OTWÓR OKIENNY POD ZAKRYSIĄ Wschodnią;
- d) PRZEJŚCIE DO WIEŻY ZACHODNIEJ;
- e) OTWÓR DRZWIOWY (zamurowane wejście do korytarza klasztornego);
- f) OTWÓR OKIENNY/WNĘKA (w ścianie wschodniej, przeszło 1);
- g) OTWÓR OKIENNY/WNĘKA (w ścianie wschodniej, przeszło 2);
- h) OTWÓR OKIENNY/WNĘKA (w ścianie wschodniej, przeszło 3, zamurowany/zamurowana w wewnętrzny licu ściany);
- i) OTWÓR OKIENNY/WNĘKA (w ścianie zachodniej, przeszło 3);
- j) OTWÓR OKIENNY (w ścianie zachodniej, przeszło 2);
- k) OTWÓR OKIENNY (w ścianie zachodniej, przeszło 1);
- l) OTWÓR DRZWIOWY POD ZAKRYSIĄ ZACHODNIĄ (zamurowane wejście zewnętrzne);
- m) OTWÓR OKIENNY POD ZAKRYSIĄ ZACHODNIĄ;
- n) ZAMUROWANIE WTRÓRNE (pod zakrysią zachodnią)
- o) ZAMUROWANIE WTRÓRNE (między zakrysią zachodnią i przęsłem 1)

### LEGENDA POZOSTAŁOŚCI I ANOMALII:

istniejąca płyta posadzkowa;

istniejąca posadzka ceglana;

(lokalizacja widocznego fragmentu)

istniejący tynk wapienny

wtórne zamurowanie ściany

wtórnie wykonany otwór w ścianie

rozkute łukowe nadproże

(powstałe w wyniku zmiany geometrii otworu okiennego)

dziura w ścianie;

(skutek prac instalacyjnych - roboty elektryczne)

dziura w sklepieniu - widoczny spód posadzki;

(skutek prac instalacyjnych - roboty elektryczne)

wyrwa w nadprożu łukowym;

(skutek prac instalacyjnych - roboty elektryczne)


zarysowanie na styku skle

z lunetą wejścia do piwnic


krat lub innych zabezpieczeń oraz półek (pominięto kotwy instal. elek.)

☐ rury spustowe z rynien dachowych (UZUPEŁNIC INWENTARYZACJĘ)

elek. skrzynki elektryczne

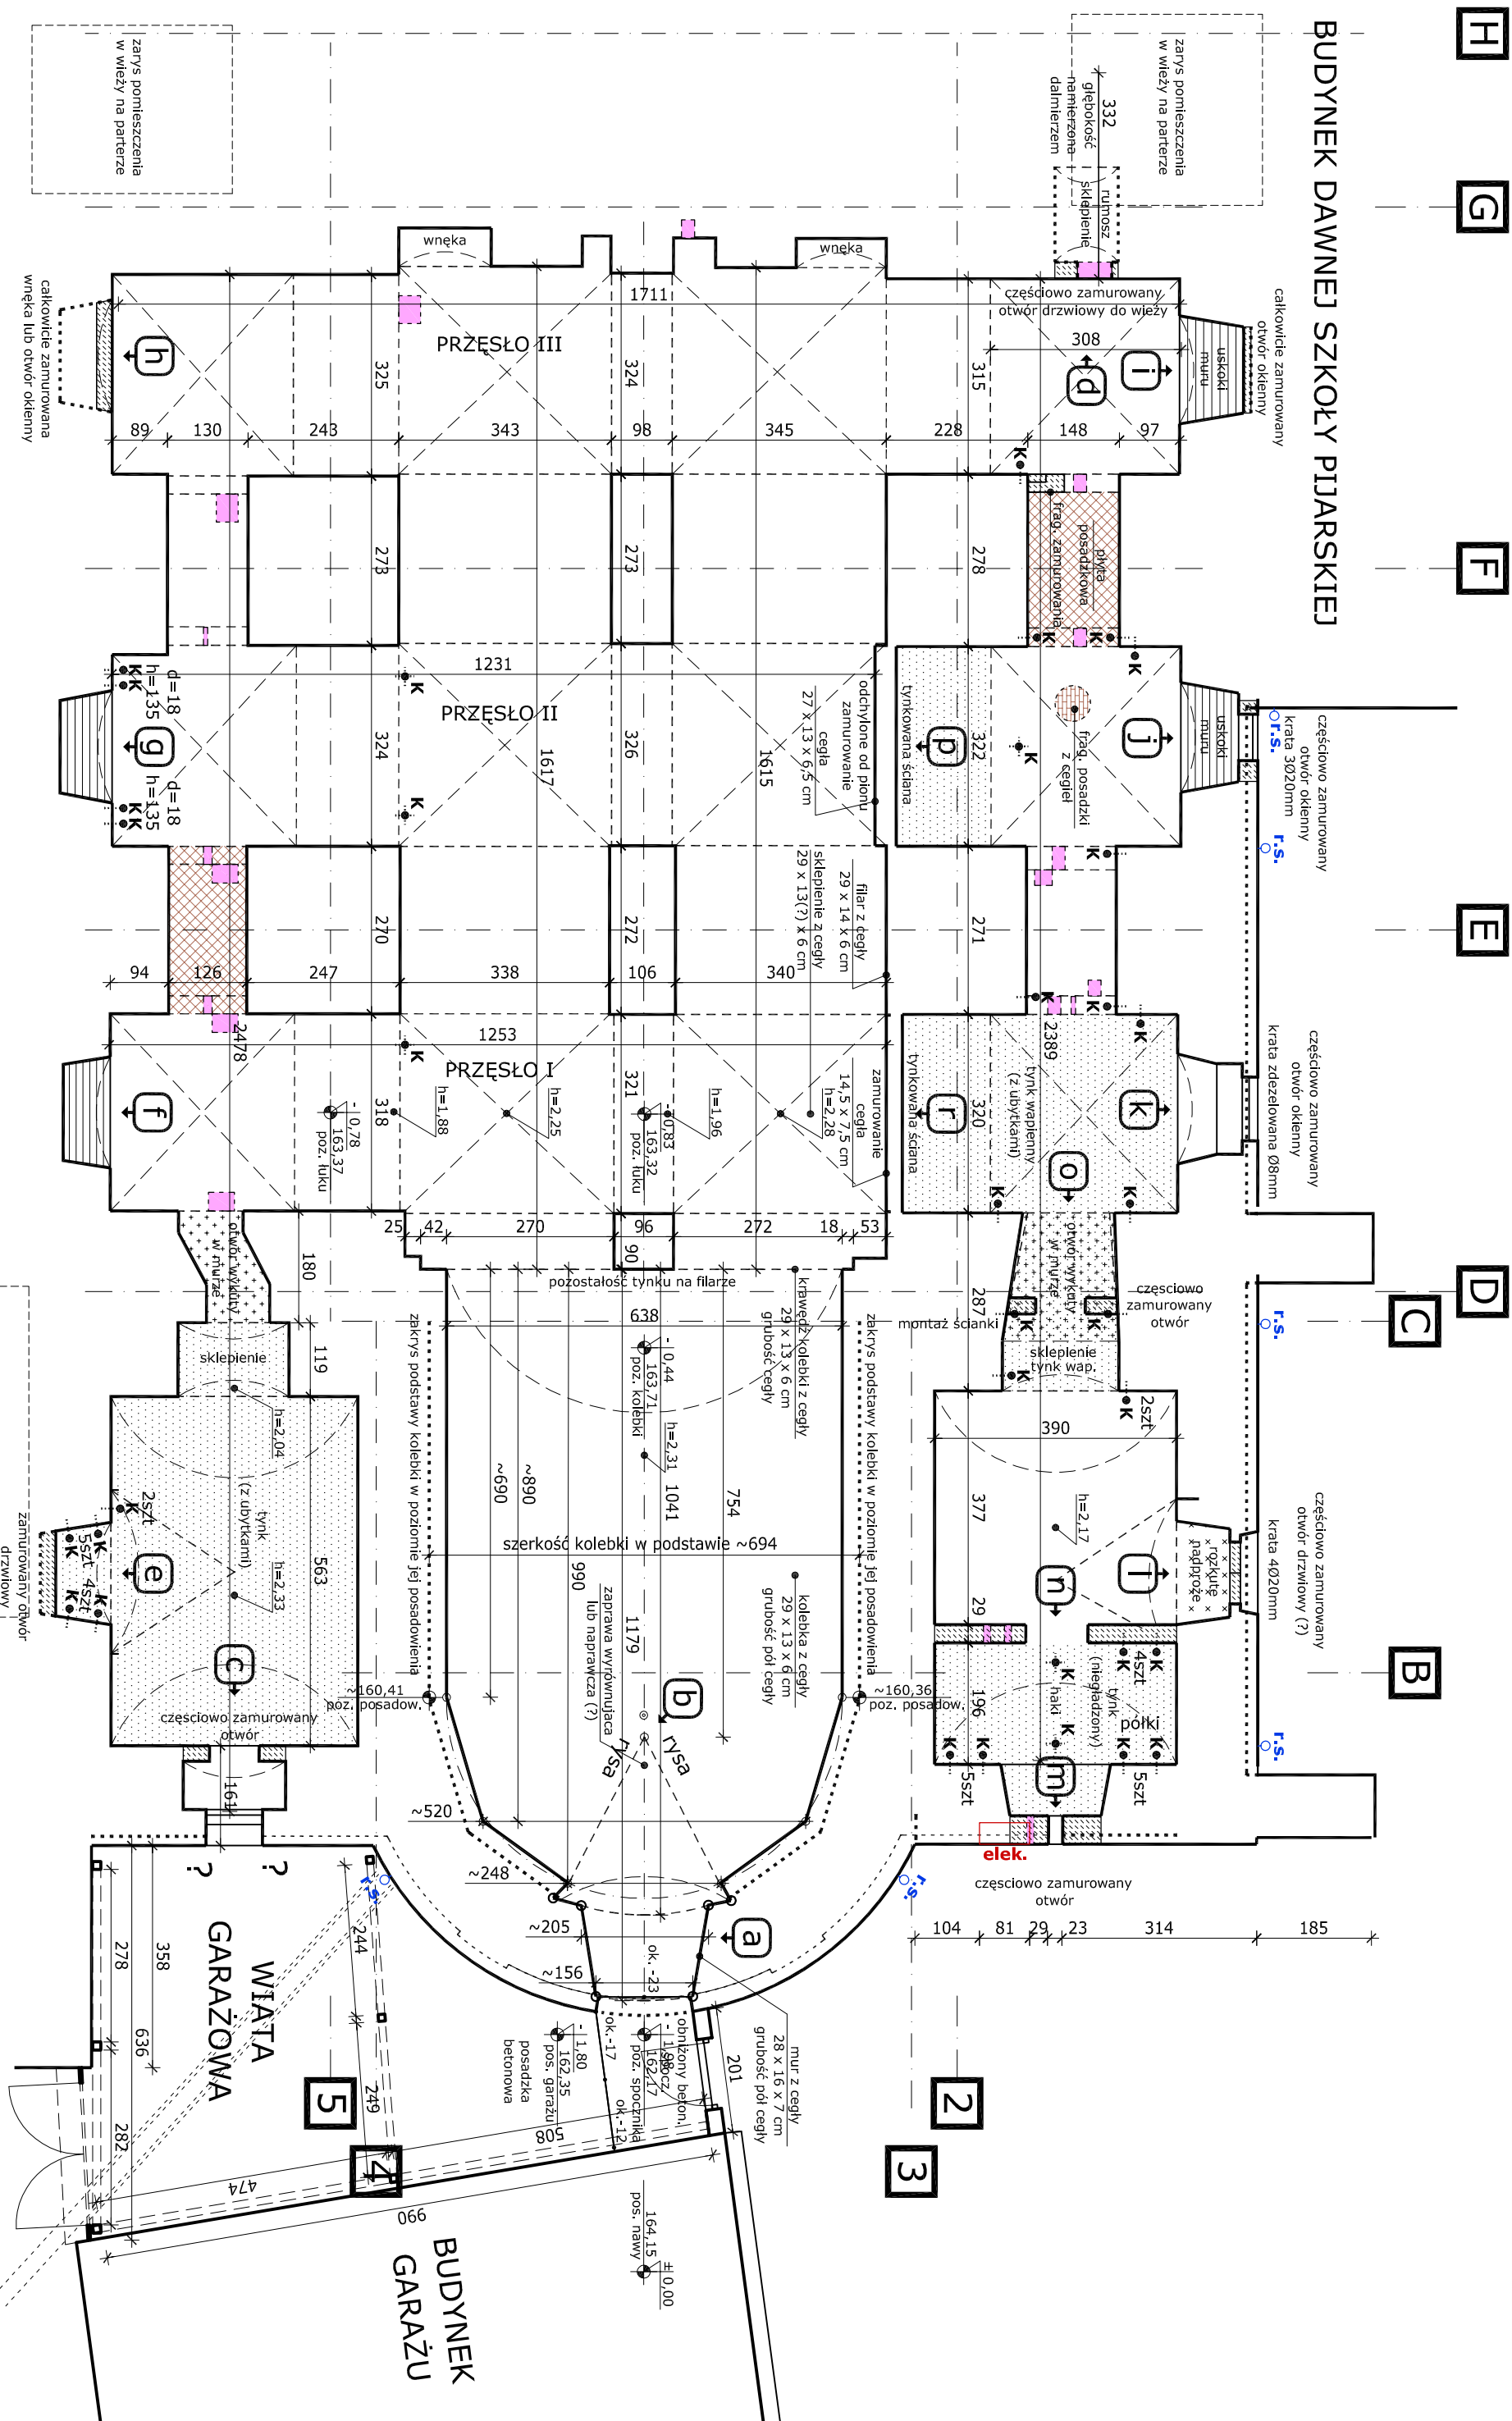

**BUDYNEK DAWNEGO KLASZTORU PIJARSKIEGO**  
(poza zakresem opracowania)  
obecnie plebania oraz kaplica w obrebie winyardza

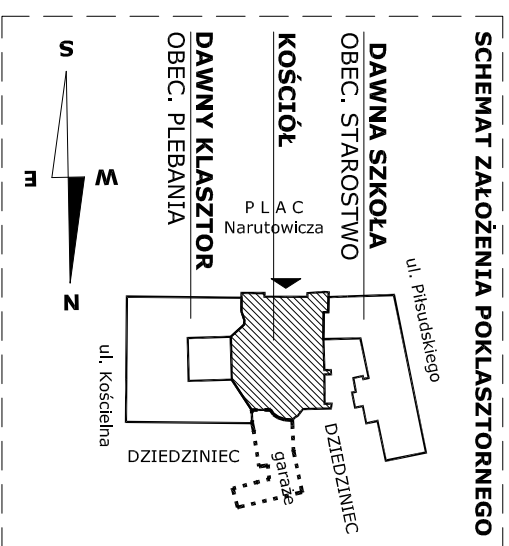

NAZWA:			
INWENTARYZACJA CELOWA			
KOŚCIOŁA PW. PRZEMIEŃNINEIA PAŃSKIEGO W ŁUKOWIE			
wchodzącego w skład zespołu klasztornego popijarskiego w Łukowie			
ADRES:	Łuków, pow. łukowski, nr ewid. działki: 8456/1, 8453/4 obręb ewid.: 0003 ŁUKÓW / jedn. ewid. 061101_1 ŁUKÓW		
TITLE:	RZUT PODZIEMI KOŚCIOŁA		
OPRACOWUJĄCY:	SPECIALNOŚĆ	NR UPRAWNIEN	
	architektura	50/LOIA/08	2023-09
Tomasz Soćko s. Andrzej			
OPRACOWANIE WYŁĄCZNIE W ZAKRESIE NIEZBĘDNYM DO PFU			
(do celów projektowych Wykonawca wykona inwentaryzację rozszerezoną)			