LEGENDA ZAGADANIEŃ (załączniki fotograficzne obrazujacy zagadnienia pod nazwą ZAŁĄCZNIK NR 2 oraz NR 3 znajdują się na płycie DVD):

O) OŁTARZ GŁÓWNY;
Dz) DRZWI Z OBRAMIENIEM W ŚCIANIE ZACHODNIEJ PREZBITERIUM;
Dw) DRZWI Z OBRAMIENIEM W ŚCIANIE WSCHODNIEJ PREZBITERIUM;
Sw) SZAFA WNĘKOWA Z OBRAMIENIEM;

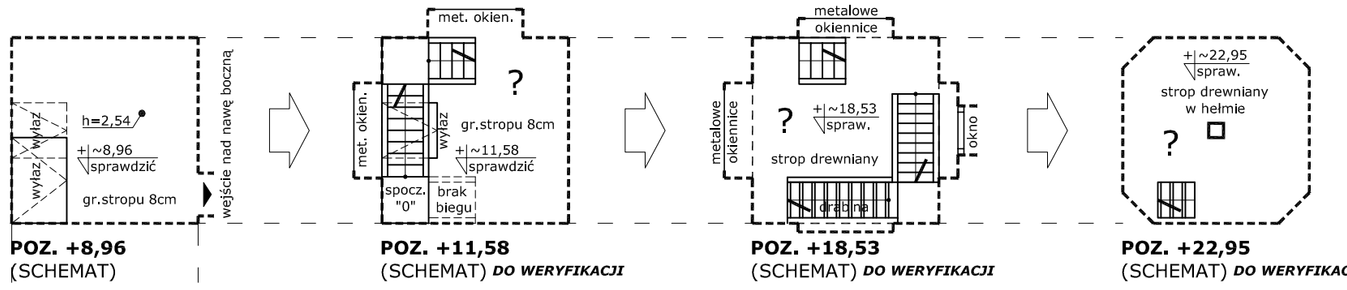

POZ. +8,96 (SCHEMAT)
POZ. +11,58 (SCHEMAT) ***DO WERYFIKACJI***
POZ. +18,53 (SCHEMAT) ***DO WERYFIKACJI***
POZ. +22,95 (SCHEMAT) ***DO WERYFIKACJI***

POZ. +3,99

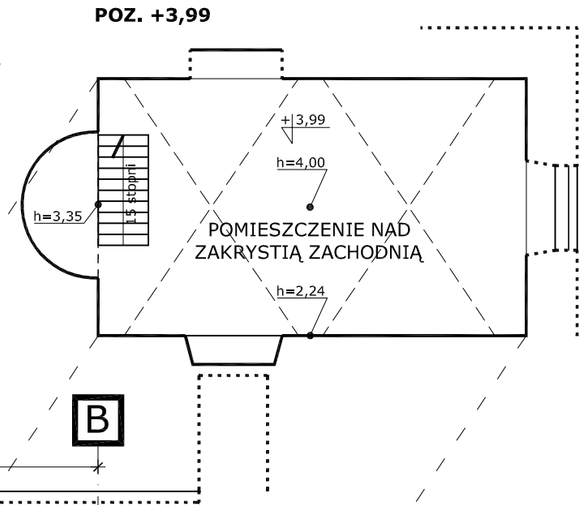

POZ. CHÓRU (SCHEMAT)

WIEŻA ZACHODNIA

obecnie starostwo
BUDYNEK DAWNEJ SZKOŁY PIJARSKIEJ

DZIEDZINIEC DAWNEJ SZKOŁY PIJARSKIEJ

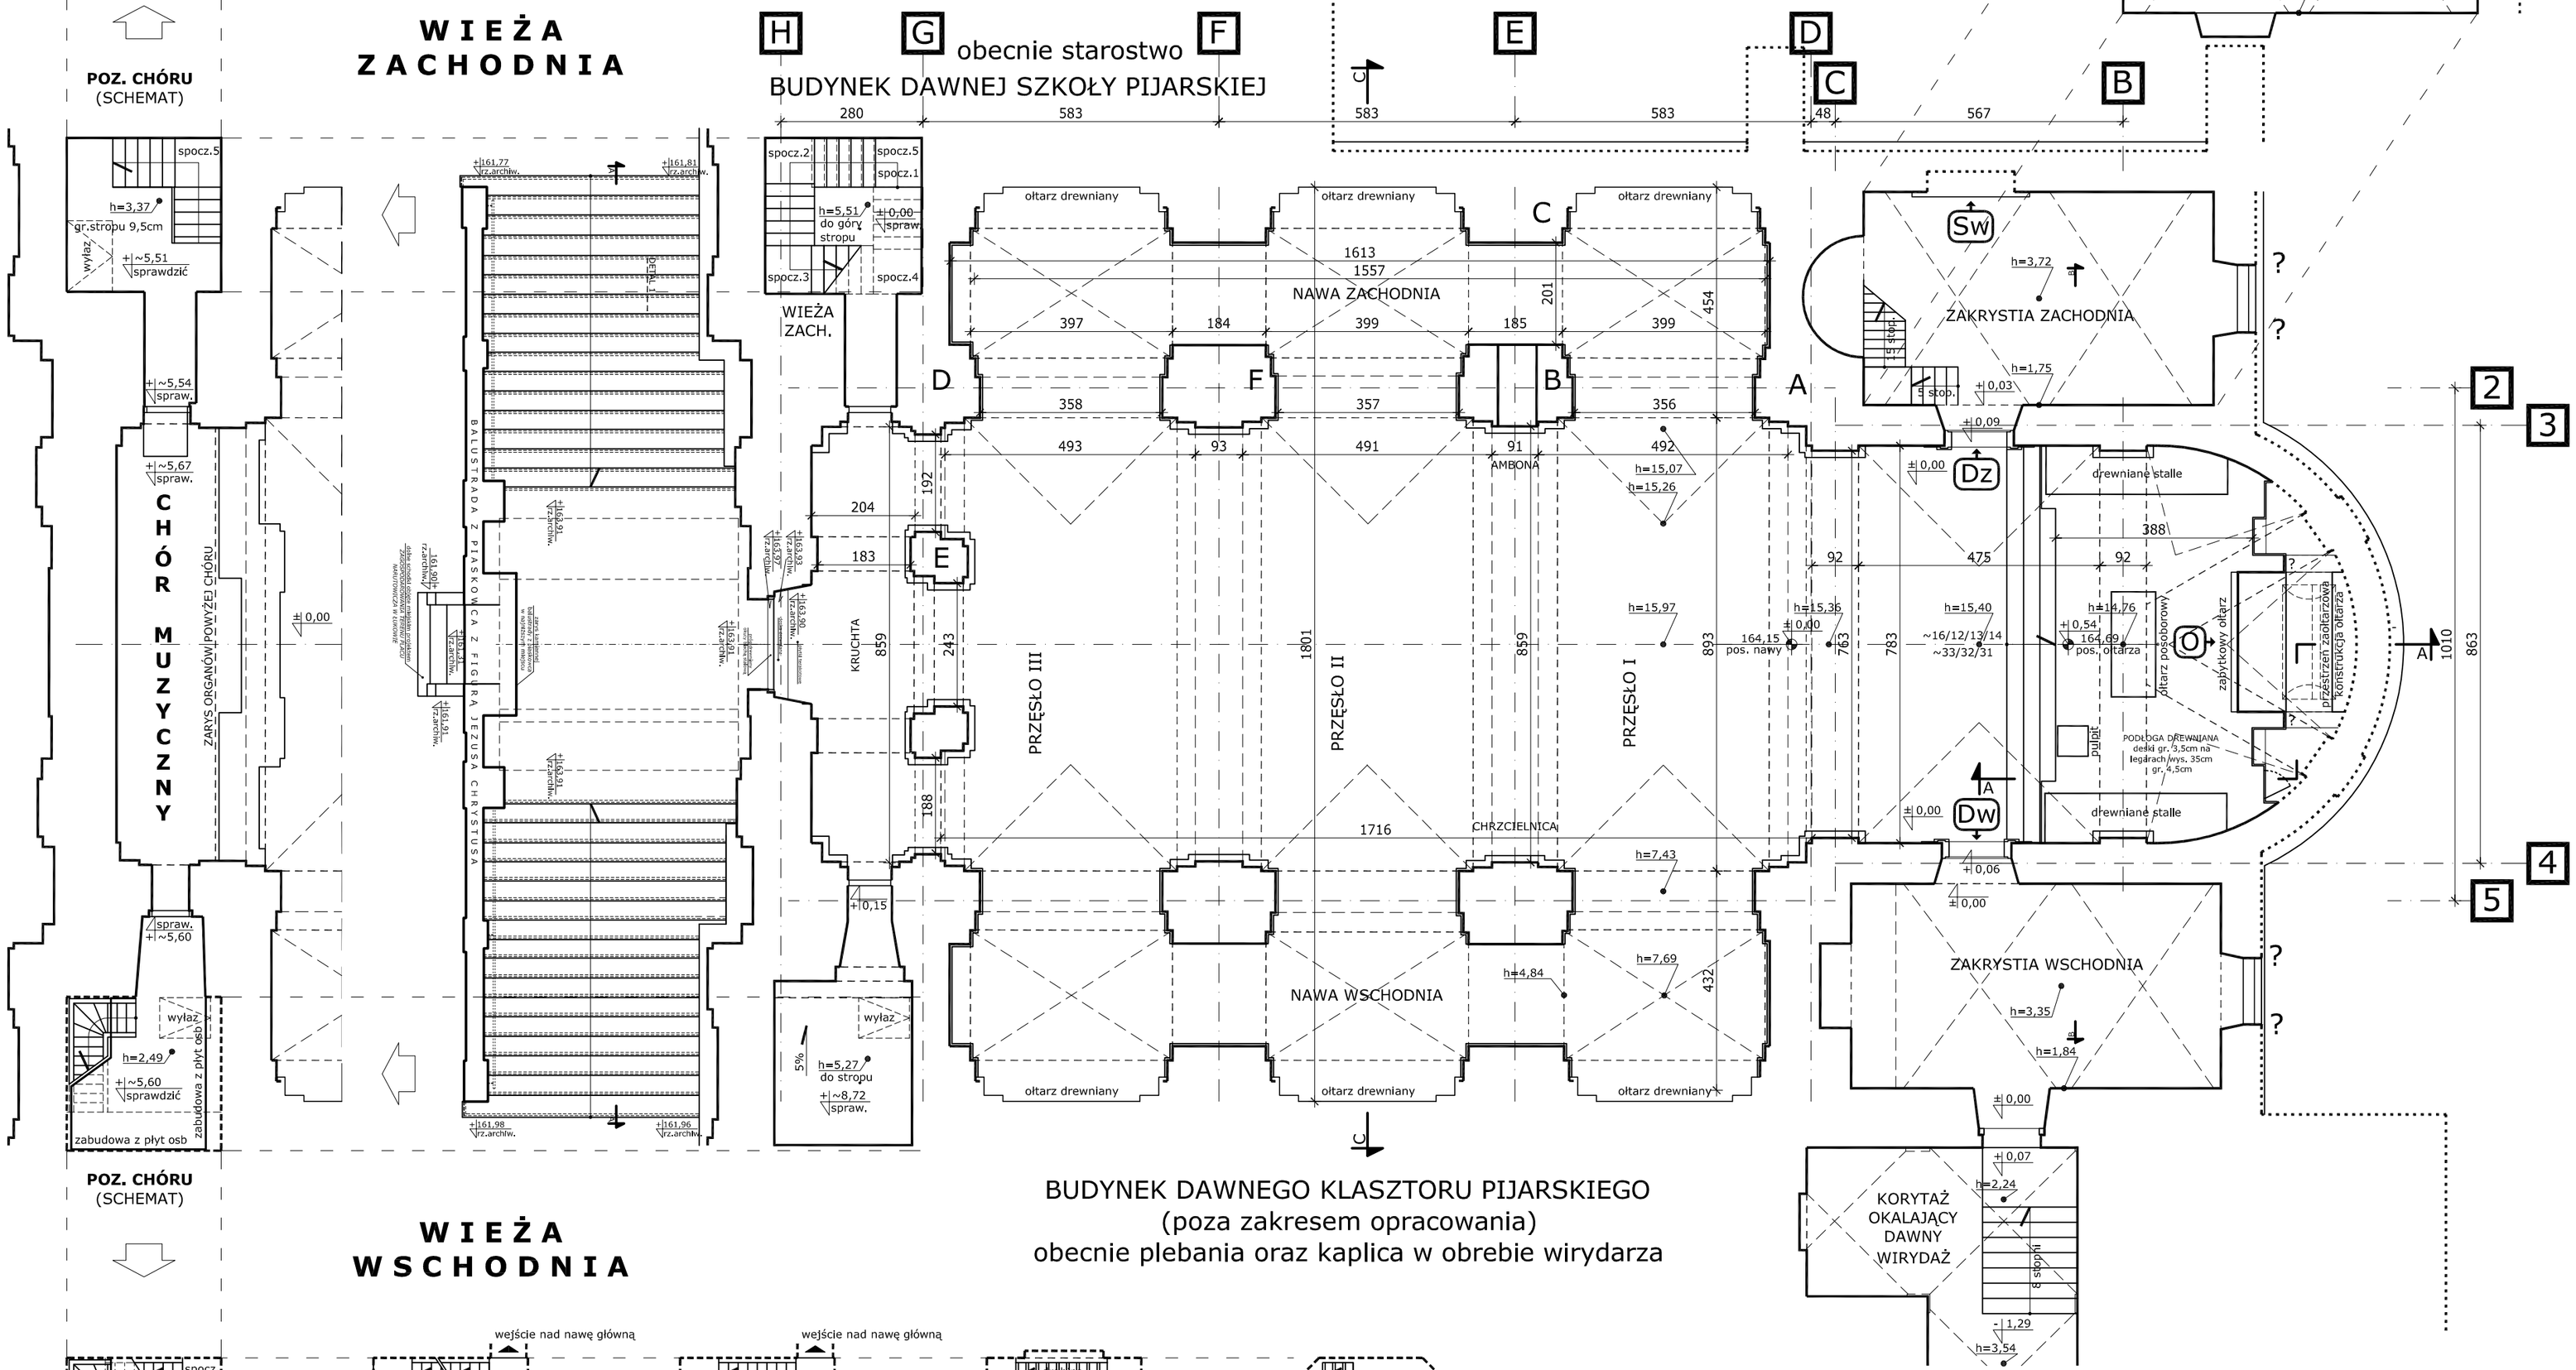

POZ. CHÓRU (SCHEMAT)

WIEŻA WSCHODNIA

BUDYNEK DAWNEGO KLASZTORU PIJARSKIEGO
(poza zakresem opracowania)
obecnie plebania oraz kaplica w obrebie wirydarza

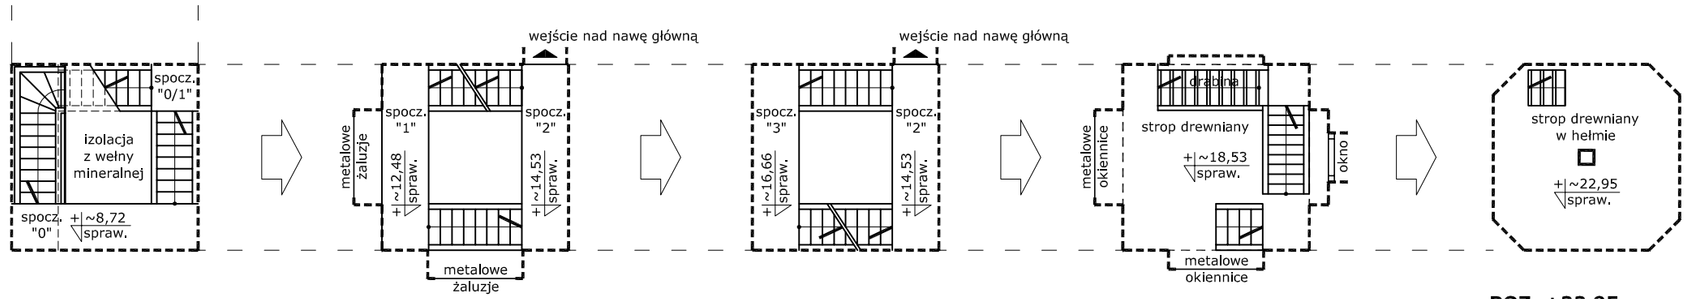

POZ. +8,72 (SCHEMAT)
POZ. +12,48 (SCHEMAT)
POZ. +16,66 (SCHEMAT)
POZ. +18,53 (SCHEMAT)
POZ. +22,95 (SCHEMAT)

UWAGA!!!
Rzuty pomieszczeń w obydwu wieżach opracowano jako schematy na potrzeby projektu instalacji elektrycznej.
Dla potrzeb ewentualnych robót konstrukcyjnych należy wykonać szczegółową inwentaryzację tych pomieszczeń.
Ściany przedstawione na schematach oznaczono linią ------ , a przewidywany zarys ścian niedostępnych linią -------.

SCHEMAT ZAŁOŻENIA POKLASZTORNEGO

NAZWA:
INWENTARYZACJA CELOWA
KOŚCIOŁA PW. PRZEMIENINEIA PAŃSKIEGO W ŁUKOWIE
wchodzącego w skład zespołu klasztornego popijarskiego w Łukowie

ADRES: Łuków, pow. łukowski, nr ewid. działki: 8456/1, 8453/4 obręb ewid.: 0003 ŁUKÓW / jedn. ewid. 061101_1 ŁUKÓW

TYTUŁ: RZUT KOŚCIOŁA — *SKALA:* 1:100 — *NUMER:* A-1.2

OPRACOWUJĄCY:	*SPECJALNOŚĆ*	*NR UPRAWNIEŃ*	*DATA*	*PODPIS*
Tomasz Soćko s. Andrzeja	architektura	50/LOIA/08	2023-09	

OPRACOWANIE WYŁĄCZNIE W ZAKRESIE NIEZBĘDNYM DO PFU
(do celów projektowych Wykonawca wykona inwentaryzację rozszeżoną)