


Plan budojby propijawskiego przystawki przy
PAN Instytut Szkła w Warszawie

17.10.1991.

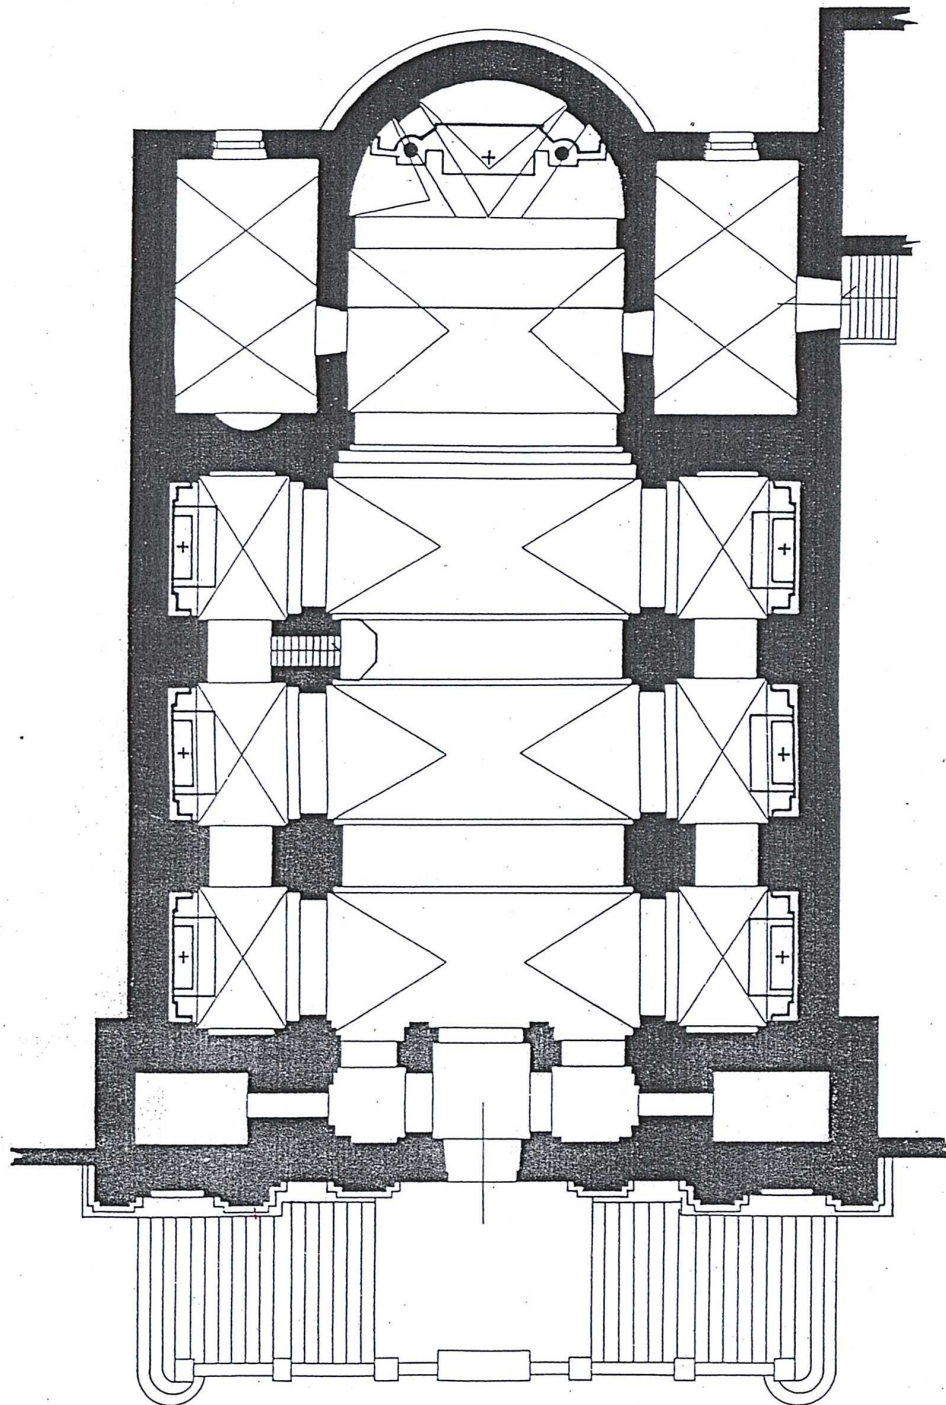

0 5 10 m

ŁUKÓW