


**NA PRZEBUDOWĘ ULICY KILIŃSKIEGO
OD KM 0+0015 DO KM 0+933.80
W M. ŁUKÓW**

Skala 1:100/1000

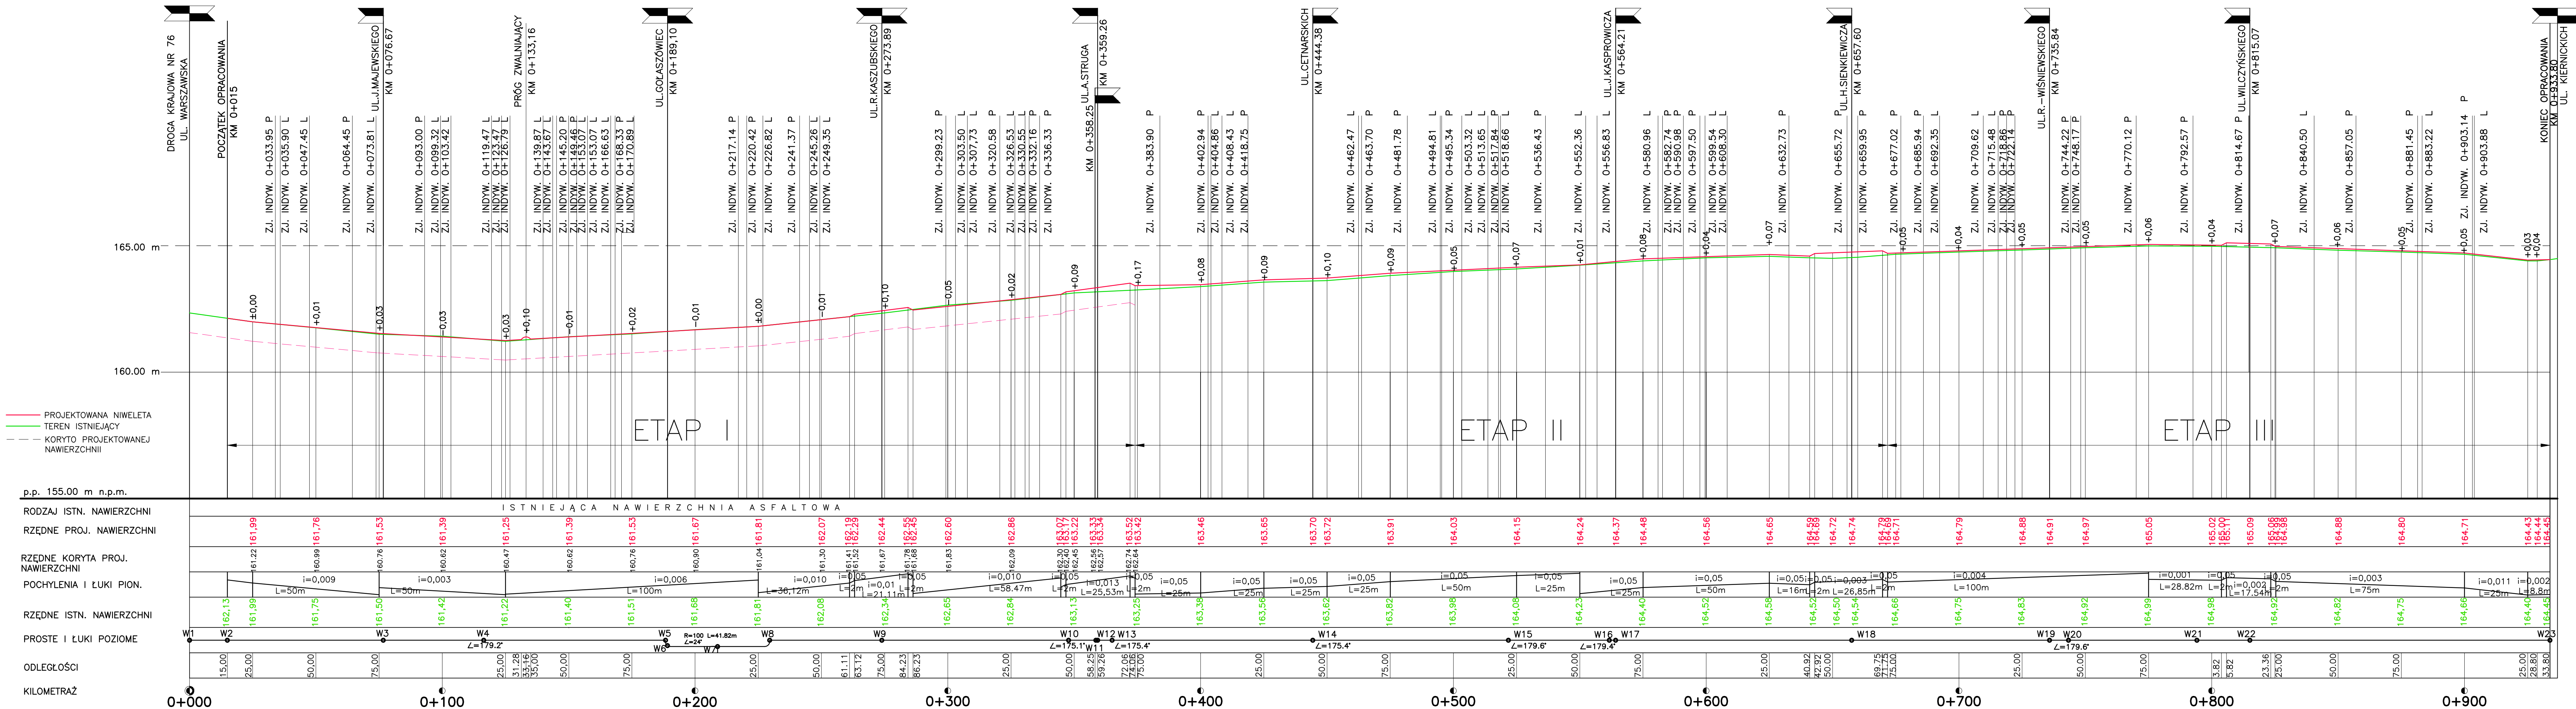

Załącznik nr 1 Formularz zgłoszeniowy do konkursu na wykonanie robót budowlanych w ramach zadania pn. "Zaplanowanie i wykonanie robót budowlanych na modernizację i remonty ul. Wągli 17 w miejscowości Miasto Łuków"	ZAKŁAD USŁUG INŻYNIERYNYCH DROPLAN 21-400 Łuków ul. Świdzińskiego 7/5 e-mail: biuro@droplan.pl		INŻYNIERYNYCH ANDRZEJ ŚWIERCZAKOWSKI ul. Świdzińskiego 7/5 tel. 22 611-004-362		Inwestor: Miasto Łuków Adres: ul. Piłsudskiego 17, 21-400 Łuków Inwestycja: Przebudowa ul. Kińskiego Adres: Łuków, ul. Kińskiego, dz. wg. wykazu oświ: ul. Kińskiego
	Projektant/autor: A. Świerczakowski	Data: 11/09/2017/06	Skala: 1:100/1:1000		
	Opracował: M. Kolodziejczyk	Inst. bud.	Przedmiot:		
			PROFIL PODUŁOŻY		
	Inw. i nazwa:	Nr spr. bud.	Rodzaj:	Specjalność:	Data: 2017 r.