
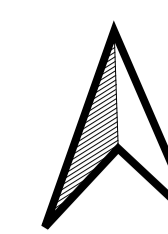



MIEJSCOWY PLAN ZAGOSPODAROWANIA PRZESTRZENNEGO
 MIASTA ŁUKÓW DLA TERENU POŁOŻONEGO W ŁUKOWIE PRZY UL. ŁAPIGUZ

WYRYS ZE STUDIUM UWARUNKOWAŃ I KIERUNKÓW
 ZAGOSPODAROWANIA PRZESTRZENNEGO MIASTA ŁUKÓW
 PRZYJĘTEGO UCHWAŁĄ
 NR XII/511/2007 RADY MIASTA ŁUKÓW
 Z DNIA 05 PAŹDZIERNIKA 2007 ROKU Z PÓŹNIEJSZYMI ZMIANAMI
 SKALA 1:5 000

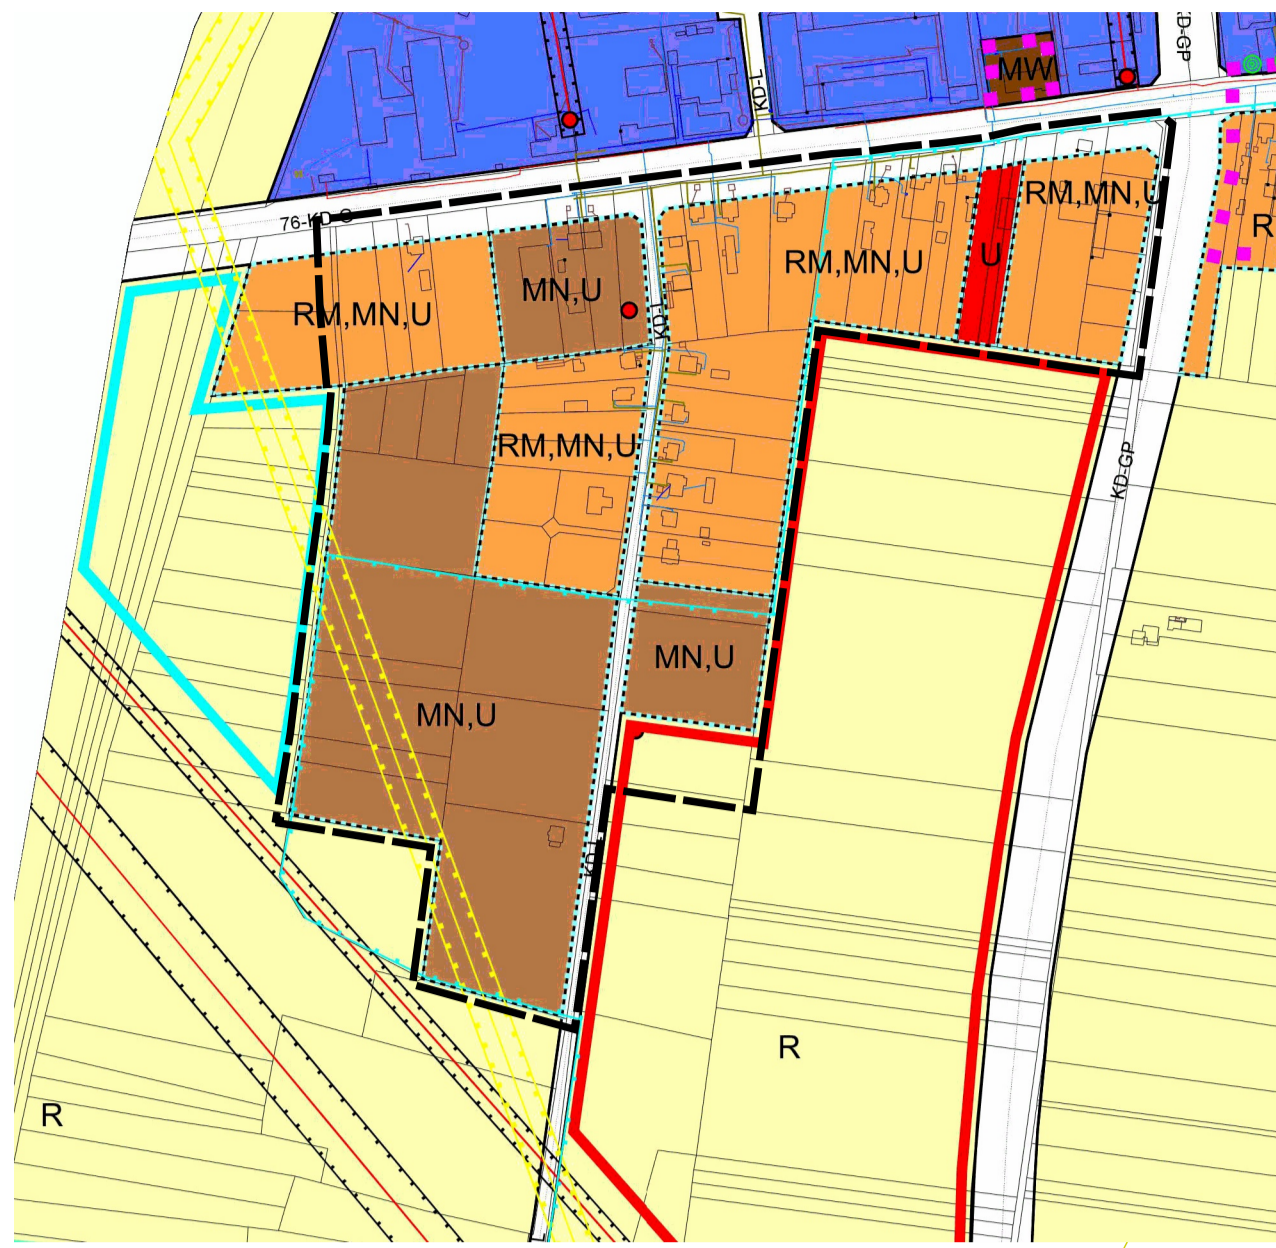

Załącznik Nr 1
 do Uchwały Nr
 Rady Miasta Łuków
 z dnia

Skala 1:1000
 1cm - 10 m

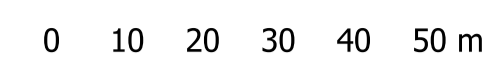


Układ współrzędnych: PUWG 2000 strefa 7 (EPSG:2178)
 Plan miejscowy wykonano na kopii mapy zasadniczej w postaci
 wektorowej w skali 1:1000, pochodzącej z Wydziału Geodezji Starostwa
 Powiatowego w Łukowie
 Data wykonania kopii 12.10.2022 r.
 Nr licencji PODG.6642.1.73.2022_0611_P

GRANICA OBSZARU OBJĘTEGO MIEJSCOWYM
 PLANEM ZAGOSPODAROWANIA PRZESTRZENNEGO
 MIASTA ŁUKÓW DLA TERENU POŁOŻONEGO W ŁUKOWIE PRZY UL. ŁAPIGUZ

OZNACZENIA WYSTĘPUJĄCE NA WYRYSIE:

- RM, MN, U tereny zabudowy zagrodowej, zabudowy mieszkaniowej jednorodzinnej z usługami
- MN, U tereny zabudowy mieszkaniowej jednorodzinnej z usługami
- U tereny zabudowy usługowej
- R - tereny rolnicze
- P - tereny obiektów produkcyjnych, składów i magazynów
- KD tereny dróg
- oznaczenia klasy dróg
- obszar inwestycji celu publicznego o znaczeniu lokalnym
- obszar inwestycji celu publicznego o znaczeniu ponadlokalnym
- linie energetyczne
- stacje transformatorowe
- strefa kontrolowana od gazociągu wysokiego ciśnienia
- PRZYRODNICZY SYSTEM MIASTA
- granica obszaru proponowanego do objęcia programem rewitalizacji

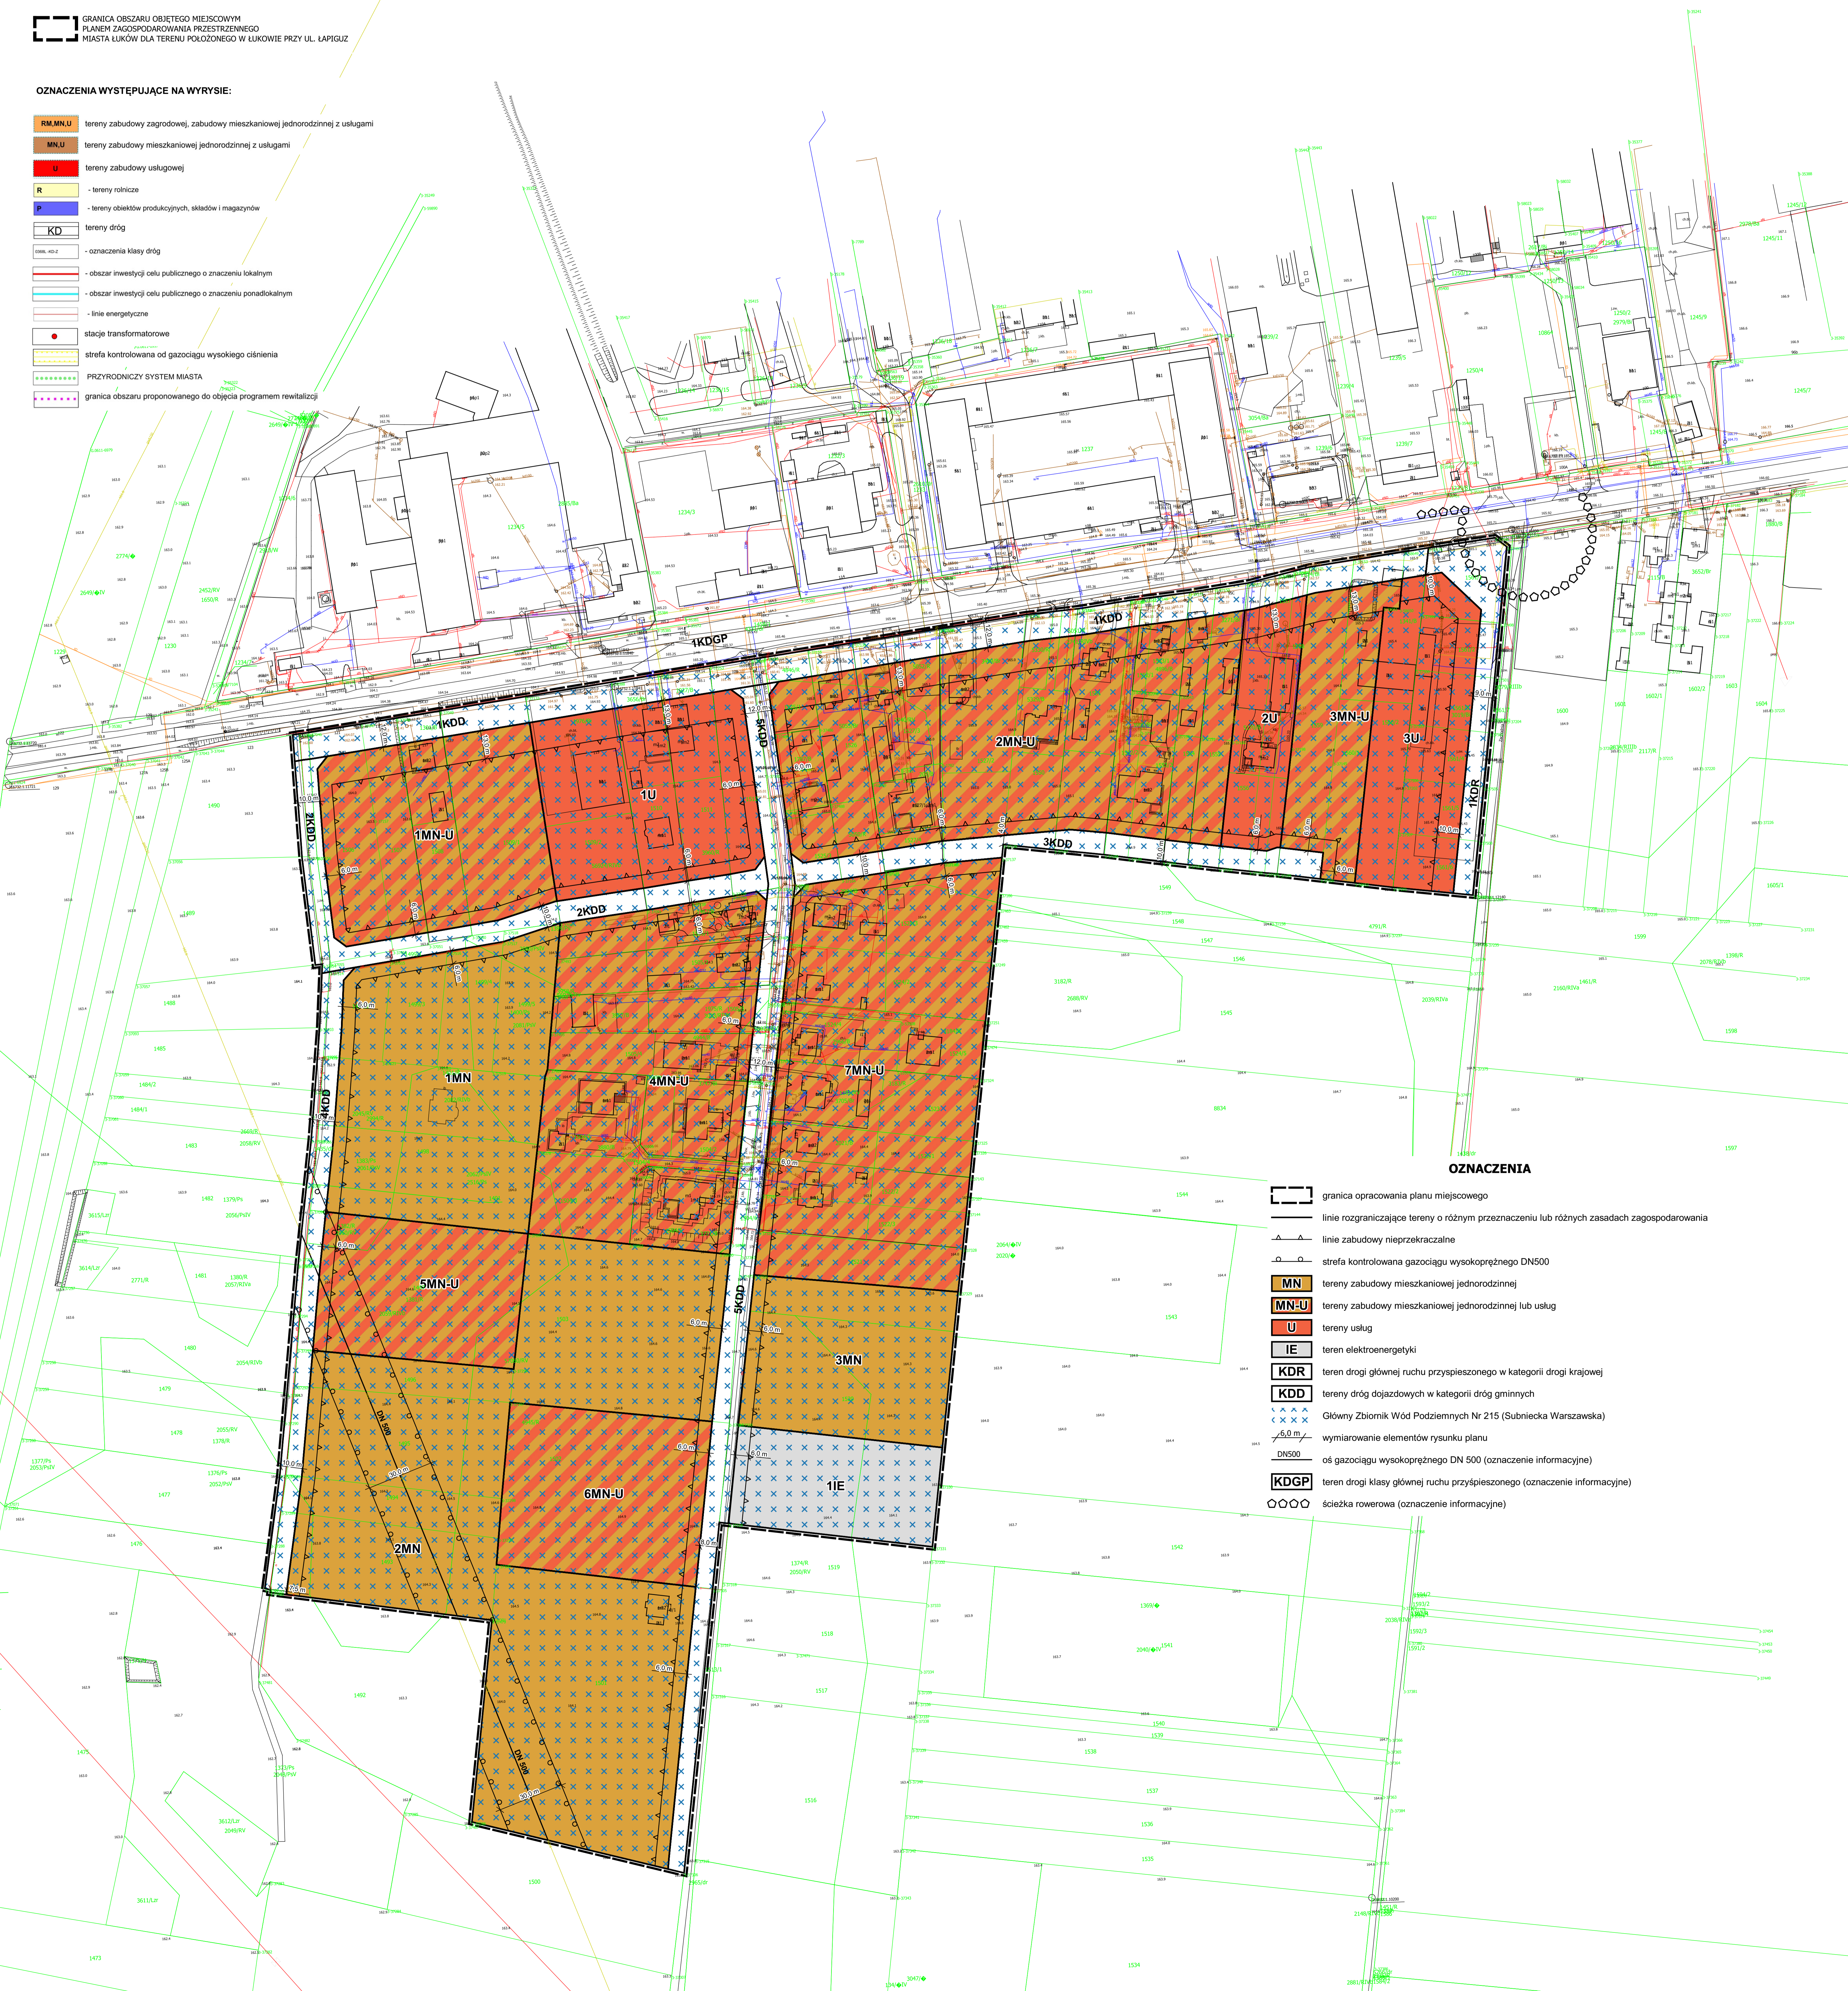

OZNACZENIA

- granica opracowania planu miejscowego
- linie rozgraniczające tereny o różnym przeznaczeniu lub różnych zasadach zagospodarowania
- linie zabudowy nieprzekraczalne
- strefa kontrolowana gazociągu wysokiego ciśnienia DN500
- MN tereny zabudowy mieszkaniowej jednorodzinnej
- MN-U tereny zabudowy mieszkaniowej jednorodzinnej z usług
- U tereny usług
- IE teren elektroenergetyki
- KDR teren drogi głównej ruchu przyspieszonego w kategorii dróg krajowej
- KDD tereny dróg dojazdowych w kategorii dróg gminnych
- Główny Zbiornik Wód Podziemnych Nr 215 (Subniecka Warszawska)
- 6,0 m wymiarowanie elementów rysunku planu
- DN500 os gazociągu wysokiego ciśnienia DN 500 (oznaczenie informacyjne)
- KDGP teren drogi klasy głównej ruchu przyspieszonego (oznaczenie informacyjne)
- ścieżka rowerowa (oznaczenie informacyjne)